



ΕΦΗΜΕΡΙΣ ΤΗΣ ΚΥΒΕΡΝΗΣΕΩΣ

ΤΗΣ ΕΛΛΗΝΙΚΗΣ ΔΗΜΟΚΡΑΤΙΑΣ

ΤΕΥΧΟΣ ΔΕΥΤΕΡΟ **Αρ. Φύλλου 358**

21 Μαρτίου 2005

ΠΕΡΙΕΧΟΜΕΝΑ

ΑΠΟΦΑΣΕΙΣ

ΑΠΟΦΑΣΕΙΣ

Αριθ. ΔΥ1α/Γ.Π. οικ. 25914 (1)

Έγκριση ωρών υπερωριακής απασχόλησης υπαλλήλων που υπηρετούν στο Γραφείο Ρύθμισης Χρεών των Νοσοκομείων ΕΣΥ του Υπουργείου Υγείας και Κοινωνικής Αλληλεγγύης.

Ο ΥΠΟΥΡΓΟΣ
ΥΓΕΙΑΣ ΚΑΙ ΚΟΙΝΩΝΙΚΗΣ ΑΛΛΗΛΕΓΓΥΗΣ

Έχοντας υπόψη:

1. Τις διατάξεις του Ν. 3205/2003 άρθρο 16.

2. Το γεγονός ότι, από την απόφαση αυτή θα προκληθεί δαπάνη ύψους 9.000,00 € περίπου, η οποία θα καλυφθεί από τις πιστώσεις του Προϋπολογισμού τρέχοντος οικονομικού έτους και ειδικότερα από τον Φ.110ΚΑΕ0511.

3. Τις αυξημένες υπηρεσιακές ανάγκες του Γραφείου Ρύθμισης Χρεών των Νοσοκομείων ΕΣΥ του Υπουργείου Υγείας και Κοινωνικής Αλληλεγγύης, κατά το χρονικό διάστημα από 1.3.2005 έως 31.12.2005, αποφασίζουμε:

Εγκρίνουμε την υπερωριακή απασχόληση τριών (3) υπαλλήλων που υπηρετούν στο Γραφείο Ρύθμισης Χρεών των Νοσοκομείων ΕΣΥ, για το χρονικό διάστημα από 1.3.2005 έως και 31.12.2005 και θα απασχοληθούν μέχρι εξήντα (60) ώρες το μήνα ο καθένας, για υπερωριακή απογευματινή εργασία.

Η υπερωριακή απασχόληση των ανωτέρω υπαλλήλων κρίνεται απολύτως αναγκαία λόγω αυξημένων υπηρεσιακών αναγκών που προκύπτουν από τους εξής λόγους:

1) Το ωράριο λειτουργίας του Γραφείου, σύμφωνα με την ισχύουσα εγκύκλιο, είναι καθημερινά από τις 7:30 έως τις 20:00, καθώς και το Σάββατο από τις 8:00 έως τις 14:30.

2) Η υποδοχή των προμηθευτών των Νοσοκομείων ενεργείται καθ' όλο το ωράριο λειτουργίας.

3) Η επικοινωνία με τους προμηθευτές πραγματοποιείται καθ' όλη τη διάρκεια της ημέρας και σύμφωνα με το ωράριο λειτουργίας των ιδιωτικών εταιρειών.

4) Η επεξεργασία των οικονομικών στοιχείων των προμηθευτών που εντάσσονται στη διαδικασία της ρύθμισης λαμβάνει χώρα καθ' όλο το ωράριο λειτουργίας του Γραφείου και πέραν αυτού.

Η υπερωριακή απασχόληση των παραπάνω υπαλλήλων θα πραγματοποιείται από Δευτέρα έως Παρασκευή και

κατά τις ώρες από 15:00 έως 20:00, καθώς και το Σάββατο, κατά τις ώρες από 8:00 έως 14:30.

Υπεύθυνος για την παρακολούθηση και τον έλεγχο πραγματικής παροχής της υπερωριακής απασχόλησης ορίζεται ο Γενικός Γραμματέας του Υπουργείου Υγείας και Κοινωνικής Αλληλεγγύης.

Η παρούσα απόφαση να δημοσιευθεί στην Εφημερίδα της Κυβερνήσεως.

Αθήνα, 10 Μαρτίου 2005

Ο ΥΠΟΥΡΓΟΣ

ΝΙΚΗΤΑΣ ΚΑΚΛΑΜΑΝΗΣ

Αριθμ. 94779 (2)

Συμπλήρωση της υπ' αριθμ. 85999/23.7.2004 απόφασης του Υπουργού Δικαιοσύνης περί συγκρότησης Ομάδας Διοίκησης Έργου Στρατηγικού Σχεδιασμού (Ο.Δ.Ε.Σ.Σ.) για την υλοποίηση του Επιχειρησιακού Προγράμματος του Υπουργείου Δικαιοσύνης για την κοινωνία της Πληροφορίας.

Ο ΥΠΟΥΡΓΟΣ ΔΙΚΑΙΟΣΥΝΗΣ

Έχοντας υπόψη:

1. Την υπ' αριθμ. 85999/23.7.2004 απόφαση του Υπουργού Δικαιοσύνης περί συγκρότησης Ομάδας Διοίκησης Έργου Στρατηγικού Σχεδιασμού (Ο.Δ.Ε.Σ.Σ.) για την υλοποίηση του Επιχειρησιακού Προγράμματος του Υπουργείου Δικαιοσύνης για την κοινωνία της Πληροφορίας.

2. Την ανάγκη διεύρυνσης της Ομάδας Διοίκησης Έργου Στρατηγικού Σχεδιασμού (Ο.Δ.Ε.Σ.Σ.) για την υλοποίηση του Επιχειρησιακού Προγράμματος του Υπουργείου Δικαιοσύνης για την κοινωνία της Πληροφορίας, αποφασίζουμε:

Συμπληρώνουμε την υπ' αριθμ. 85999/23.7.2004 απόφασή μας περί συγκρότησης Ομάδας Διοίκησης Έργου Στρατηγικού Σχεδιασμού (Ο.Δ.Ε.Σ.Σ.) για την υλοποίηση του Επιχειρησιακού Προγράμματος του Υπουργείου Δικαιοσύνης για την κοινωνία της Πληροφορίας, και ορίζουμε τον Αθανάσιο Παναγιωτόπουλο, Προϊστάμενο του Αυτοτελούς Τμήματος Ποινικού Μητρώου της Κ.Υ.Υ.Δ., ως νέο μέλος της Ο.Δ.Ε.Σ.Σ..

Η αμοιβή που θα προκύψει από την παρούσα απόφαση θα καθοριστεί με κοινή απόφαση των Υπουργών Δικαιοσύνης και Οικονομικών.

Κατά τα λοιπά ισχύει η αριθμ. 85999/23.7.2004 απόφασή μας.

Η απόφαση αυτή να δημοσιευθεί στην Εφημερίδα της Κυβερνήσεως.

Αθήνα, 8 Μαρτίου 2005

Ο ΥΠΟΥΡΓΟΣ

ΑΝΑΣΤΑΣΗΣ ΠΑΠΑΛΗΓΟΥΡΑΣ

Αριθμ. ΥΠΠΟ/ΔΙΟΙΚ/Α3/Φ70/6736/1338 (3)

Καθορισμός αποζημίωσης των μετεχόντων σε Ομάδες Εργασίας για τον Οργανισμό του ΥΠΠΟ.

Η ΑΝΑΠΛΗΡΩΤΗΣ ΥΠΟΥΡΓΟΣ ΠΟΛΙΤΙΣΜΟΥ

Εχοντας υπόψη:

1. Τις διατάξεις :

α) του άρθρου 17 του Ν. 3205/2003 (ΦΕΚ 297/Α/23.12.2003) «Μισθολογικές ρυθμίσεις λειτουργών και υπαλλήλων του Δημοσίου, ΝΠΔΔ και ΟΤΑ, μονίμων στελεχών των Ενόπλων Δυνάμεων και αντιστοίχων της Ελληνικής Αστυνομίας, του Πυροσβεστικού και Λιμενικού Σώματος και άλλες συναφείς διατάξεις».

β) του άρθρου 2 του Ν. 681/1977 «Περί συστάσεως θέσεων προσωπικού και ετέρων τινών διατάξεων αφορωσών εις το Υπουργείο Πολιτισμού και Επιστημών».

γ) του άρθρου 40 του Ν. 849/1978 (ΦΕΚ 232/Α/22.12.1978, όπως συμπληρώθηκε από το άρθρο 8 του Ν. 2129/1993 (ΦΕΚ 57/Α/14.4.1993), που αφορά στην αποζημίωση των συλλογικών οργάνων

δ) του άρθρου 27 του Ν. 2081/1992 (ΦΕΚ 154/Α/92), με το οποίο προστέθηκε άρθρο 29Α στο Ν. 1558/85 (ΦΕΚ 137/Α/85), όπως τελικά αντικαταστάθηκε με το άρθρο 1 του Ν. 2469/1997 (ΦΕΚ 38/Α/97), καθώς και το γεγονός ότι από τις διατάξεις της παρούσας απόφασης προκαλείται δαπάνη, ύψους εκατόν ενενήντα πέντε χιλιάδων επτακοσίων οκτώ (195.708) € περίπου, για το χρονικό διάστημα από 1.9.2004 ως και την περάτωση του έργου των Ομάδων, που θα καλυφθεί από τις πιστώσεις του Ειδικού Λογαριασμού Νο 234372/1 του Υπουργείου Πολιτισμού.

ε) του Π.Δ. 191/2003 «Οργανισμός Υπουργείου Πολιτισμού» (ΦΕΚ146/Α/13.6.2003).

2. Τις υπ' αριθμ. αποφάσεις, με τις οποίες συγκροτήθηκαν Ομάδες Εργασίας α) ΥΠΠΟ/ΔΙΟΙΚ/Α3/Φ.70/96342/10343/1.9.2004 για την επεξεργασία του νέου Οργανισμού του ΥΠΠΟ, όπως συμπληρώθηκε με την αριθμ. 15831/1277/2.3.2005 όμοια πράξη και β) ΥΠΠΟ/ΔΙΟΙΚ/Α3/Φ.70/96388/10344/1.9.2004 για την μελέτη και υλοποίηση του νέου οργανισμού του ΥΠΠΟ, αντίστοιχα

3. Την υπ' αριθμ. 133/24.3.2004 απόφαση του Πρωθυπουργού και Υπουργού Πολιτισμού «Ανάθεση άσκησης αρμοδιοτήτων στην Αναπληρωτή Υπουργό Πολιτισμού Φάνη Πάλλη - Πετραλιά και στους Υφυπουργούς Γεώργιο Ορφανό και Πέτρο Τατούλη» (ΦΕΚ 527/Β/24.3.2004), όπως διορθώθηκε στο υπ' αριθμ. 558/Β/2.4.2004 ΦΕΚ, αποφασίζουμε:

1. Καθορίζουμε ως κατωτέρω, την μηνιαία αποζημίωση των μετεχόντων στις Ομάδες Εργασίας που συγκροτήθηκαν με τις αποφάσεις αριθμ. α) ΥΠΠΟ/ΔΙΟΙΚ/Α3/Φ.70/96342/10343/1.9.2004 για την επεξεργασία του νέου Οργανισμού του ΥΠΠΟ, όπως συμπληρώθηκε με την αριθμ. 15831/1277/2.3.2005 όμοια πράξη και β) ΥΠΠΟ/ΔΙΟΙΚ/Α3/Φ.70/96388/10344/1.9.2004 για την μελέτη και υλοποίηση του νέου Οργανισμού του ΥΠΠΟ και αντίστοιχα:

Πρόεδροι: 690 € το μήνα.

Μέλη: 587 € το μήνα

Γραμματείς: 449 € το μήνα

2. Ο αριθμός των συνεδριάσεων των ανωτέρω Ομάδων Εργασίας δεν μπορεί να υπερβαίνει τις τέσσερις (4) το μήνα. Οι ως άνω Ομάδες επιτελούν το έργο τους εκτός κανονικού ωραρίου εργασίας και σε χρόνο που δεν καλύπτεται από υπερωριακή απασχόληση.

3. Η δαπάνη που προκαλείται από τις διατάξεις της παρούσας απόφασης, ύψους εκατόν ενενήντα πέντε χιλιάδων επτακοσίων οκτώ (195.708) € περίπου, για το χρονικό διάστημα από 1.9.2004 ως και την περάτωση του έργου

των Ομάδων, θα καλυφθεί από τις πιστώσεις του Ειδικού Λογαριασμού Νο 234372/1 του Υπουργείου Πολιτισμού

Η απόφαση αυτή, που ισχύει από 1.9.2004 και μέχρι περατώσεως του έργου της κάθε Ομάδας, να δημοσιευθεί στην Εφημερίδα της Κυβερνήσεως.

Αθήνα, 7 Μαρτίου 2005

Η ΑΝΑΠΛΗΡΩΤΗΣ ΥΠΟΥΡΓΟΣ

ΦΑΝΗ ΠΑΛΛΗ - ΠΕΤΡΑΛΙΑ

Αριθμ. ΥΠΠΟ/ΔΝΣΑΚ/7276/188 (4)

Χαρακτηρισμός ως μνημείων δύο (2) κτιρίων στην οδό Θερμοπυλών 2 και 4, στην Ακτή Κονδύλη στον Πειραιά, φερόμενης ιδιοκτησίας Ν. Ρουσάνογλου, Κων/νου και Ιάσονα Θεραπιώτη.

Ο ΥΦΥΠΟΥΡΓΟΣ ΠΟΛΙΤΙΣΜΟΥ

Έχοντας υπόψη:

1. Τις διατάξεις α) Του Ν. 1558/1985 «Περί Κυβέρνησης και Κυβερνητικών Οργάνων που δημοσιεύθηκε στο ΦΕΚ 137/Α/26.7.1985». β) Του Ν. 3028/2002 (ΦΕΚ 153/Α/ 28.6.2002) «Για την προστασία των Αρχ/των και εν γένει της Πολιτιστικής Κληρονομιάς» ισχύει, γ) του Ν. 2039/1992 (ΦΕΚ 61/Α/13.4.1992) «Περί Κυρώσεως της Σύμβασης για την προστασία της αρχιτεκτονικής Κληρονομιάς της Ευρώπης» δ) του Π.Δ. 191/2003 ΦΕΚ 146/Α/13.6.2003) «Περί Οργανισμού του Υπουργείου Πολιτισμού»

2. Την υπ' αριθμ. 133/24.3.2004 Απόφαση του Πρωθυπουργού και Υπουργού Πολιτισμού «Περί ανάθεσης άσκησης αρμοδιοτήτων στην Αναπληρωτή Υπουργό Πολιτισμού Φάνη Πάλλη-Πετραλιά και στους Υφυπουργούς Γεώργιο Ορφανό και Πέτρο Τατούλη» (ΦΕΚ 527/Β/24.5.2004, όπως διορθώθηκε στο ΦΕΚ 558/Β/2.4.2004).

3. Την Υπουργική Απόφαση με Α.Π. ΥΠΠΟ/ΔΟΕΠΥ/ΤΟΠΥΝΣ/15/3696/20.1.2004 (ΦΕΚ 70/Β/20.1.2004) «Μεταβίβαση αρμοδιοτήτων του Υπουργού Πολιτισμού στις Περιφερειακές ...» καθώς και την Υπουργική Απόφαση ΥΠΠΟ/ΔΟΕΠΥ/ΤΟΠΥΝΣ/14/3698/20.1.2004 (ΦΕΚ 70/Β/ 20.1.2004) «Οργάνωση και Λειτουργία των Συμβουλίων του Ν. 3028/2002 στο Υπουργείο Πολιτισμού».

4. Την εισήγηση της Εφορείας Νεωτέρων Μνημείων Αττικής καθώς και τα λοιπά στοιχεία του φακέλου.

5. Την ομόφωνη γνωμοδότηση του Τοπικού Συμβουλίου Μνημείων Αττικής με αριθμό 12/29.12.2004, αποφασίζουμε:

Χαρακτηρίζουμε ως μνημείο, σύμφωνα με τις διατάξεις του Ν. 3028/2002, δύο (2) κτίρια επί των οδών Θερμοπυλών 2 και 4 στην Ακτή Κονδύλη στον Πειραιά, ιδιοκτησίας Ν. Ρουσάνογλου, Κων/νου και Ιάσονα Θεραπιώτη, διότι παρουσιάζουν ιδιαίτερο αρχιτεκτονικό και πολεοδομικό ενδιαφέρον ως δείγματα εκλεκτικιστικής αρχιτεκτονικής του Μεσοπολέμου. Επίσης αποτελούν δείγματα κατοικιών, που ανήγειραν πρόσφυγες σε οικόπεδα που τους παρεχώρησε το Ελληνικό Δημόσιο, στο πλαίσιο της αποκατάστασης προσφύγων του 1922, δια του Υπουργείου Πρόνοιας και Αντιλήψεως.

Η απόφαση αυτή να δημοσιευθεί στην Εφημερίδα της Κυβερνήσεως.

Αθήνα, 25 Φεβρουαρίου 2005

Ο ΥΦΥΠΟΥΡΓΟΣ

ΠΕΤΡΟΣ ΤΑΤΟΥΛΗΣ

Αριθμ. ΥΠΠΟ/ΔΝΣΑΚ/Γ/7196/195 (5)

Χαρακτηρισμός (α) ως ιστορικού τόπου της σιδηροδρομικής γραμμής Πλαταμώνα από τη θέση Κρανιά (θέση Ι, Χ.Θ. 404,431) πλησίον του Κάστρου Πλαταμώνα έως την οδό Παντελεήμονος, πλησίον του Ιατρείου και του περιβάλλοντος αυτού χώρου (θέση ΧΙ, Χ.Θ. 401,555) συνολικού μήκος 2,876 Km και πλάτους όσο τα όρια απαλλοτρίωσης του ΟΣΕ και (β) ως μνημείων των εγκαταστάσεων της σιδηροδρομικής γραμμής (κτίρια, πύργοι, γέφυρες, σήραγγες κ.λπ.) που βρίσκονται στο Δήμο του Ανατολικού Ολύμπου, στο Νομό Πιερίας.

Ο ΥΦΥΠΟΥΡΓΟΣ ΠΟΛΙΤΙΣΜΟΥ

Έχοντας υπόψη:

1. Τις διατάξεις α) του Ν. 1558/1985 «Περί Κυβέρνησης και Κυβερνητικών Οργάνων» που δημοσιεύθηκε στο ΦΕΚ137/26.7.1985

β) του Ν. 3028/2002 «Για την προστασία των Αρχαιοτήτων και εν γένει της Πολιτιστικής Κληρονομιάς» (Φ.Ε.Κ. 153/Α/28.6.2002)

γ) του Ν. 2039/1992 «περί Κύρωσης της Σύμβασης για την προστασία της Αρχιτεκτονικής Κληρονομιάς της Ευρώπης» (Φ.Ε.Κ. 61/Α/13.4.1992).

δ) του Π.Δ.191/2003 (ΦΕΚ146/Α/13.6.2003) «Οργανισμός Υπουργείου Πολιτισμού»

2. Την με Α.Π. 133/24.3.2004 απόφαση του Πρωθυπουργού και Υπουργού Πολιτισμού (Φ.Ε.Κ. 527/Β/ 24.3.2004) με την οποία ανατίθεται η άσκηση αρμοδιοτήτων στην αναπληρωτή Υπ. Πολιτισμού Φ. Πάλλη - Πετραλιά και στους Υφυπουργούς Γ. Ορφανό και Π. Τατούλη, όπως διορθώθηκε και δημοσιεύθηκε στο Φ.Ε.Κ. 558/Β/2.4.2004.

3. Την Υπουργική Απόφαση με Α.Π. ΥΠΠΟ/ΔΟΕΠΥ/ΤΟΠΥΝΣ/15/3696/20.1.2004 (ΦΕΚ 70/Β/20.1.2004) «Μεταβίβαση αρμοδιοτήτων του Υπουργού Πολιτισμού στις Περιφερειακές...» καθώς και την Υπουργική Απόφαση ΥΠΠΟ/ΔΟΕΠΥ/ΤΟΠΥΝΣ/14/3698/20.1.2004 (ΦΕΚ 70/Β/ 20.1.2004) «Οργάνωση και Λειτουργία των Συμβουλίων του Ν. 3028/2002 στο Υπουργείο Πολιτισμού»

4. Την εισήγηση της Εφορείας Νεωτέρων Μνημείων Κεντρικής Μακεδονίας και τα λοιπά στοιχεία του φακέλου

5. Την κατά πλειοψηφία γνωμοδότηση του Τοπικού Συμβουλίου Μνημείων Κεντρικής Μακεδονίας με αριθμό Πρακτικού 332 /13.12.2004 (Θέμα 42ο), αποφασίζουμε:

(1) Χαρακτηρίζουμε ως ιστορικό τόπο, σύμφωνα με τις διατάξεις του Ν. 3028/2002, την παλαιά σιδηροδρομική γραμμή του Πλαταμώνα, η οποία σήμερα δεν είναι σε χρήση, από τη θέση Κρανιά (θέση Ι, Χ.Θ. 404,431) πλησίον του Κάστρου Πλαταμώνα έως την οδό Παντελεήμονος, πλησίον του Ιατρείου και του περιβάλλοντος αυτού χώρου (θέση ΧΙ, Χ.Θ. 401,555) συνολικού μήκος 2,876 Km και πλάτους όσο τα όρια απαλλοτρίωσης του ΟΣΕ. Το τμήμα αυτό της σιδηροδρομικής γραμμής εμφανίζει ιδιαίτερο ιστορικό, τεχνικό και επιστημονικό ενδιαφέρον, συνιστά χαρακτηριστικό και ομοιογενή χώρο που διαμορφώθηκε στις αρχές του 20ου αιώνα, μέσα σε ένα πλούσιο φυσικό περιβάλλον (Συνημμένο Απόσπασμα Χάρτη σε Κλίμακα 1:5000)

(2) Χαρακτηρίζουμε ως μνημεία, σύμφωνα με τις διατάξεις του Ν. 3028/2002, το σύνολο των κτιρίων που συνθέτουν τον παλαιό Σιδηροδρομικό Σταθμό του Πλαταμώνα (κτίρια Α, Β, Γ, Δ, Ε, Ζ, Ζ1, Η, Θ, Ι, Κ, Λ, Μ, Υδατόπυργος) όπως αυτά σημειώνονται στο συνημμένο απόσπασμα οριζοντιογραφίας της περιοχής σε κλίμακα 1:1000 (σε σμίκρυνση)

(3) Χαρακτηρίζουμε, ως μνημεία, σύμφωνα με τις διατάξεις του Ν. 3028/2002, τη σήραγγα και την ανοικτή γαλαρία στη βάση του βράχου του Κάστρου Πλαταμώνα μήκους 185 m και 51 m αντιστοίχως και των γεφυριών που κατασκευάσθησαν για τις ανάγκες λειτουργίας της γραμμής στις θέσεις VI, VII, IX, XII και καταγράφονται στο συνημμένο απόσπασμα χάρτη κλίμακας 1:5000

(4) Χαρακτηρίζουμε ως μνημεία, σύμφωνα με τις διατάξεις του Ν. 3028/2002, τους δύο (2) πύργους και τα τρία (3) πολυβολεία που οικοδομήθησαν κατά την περίοδο του Β' Παγκοσμίου Πολέμου για τις ανάγκες φύλαξης της σιδηροδρομικής γραμμής και καταγράφονται στις θέσεις IV, V, II και VIII, XII όπως αυτά καταγράφονται στο συνημμένο απόσπασμα χάρτη κλίμακας 1:5000

(5) Χαρακτηρίζουμε ως μνημεία, σύμφωνα με τις διατάξεις του Ν. 3028/2002, τον μηχανολογικό εξοπλισμό της σιδηροδρομικής γραμμής που περιλαμβάνει γερανό ύδρευσης για τον ανεφοδιασμό των ατμομηχανών, σηματοδότες, πλάστιγγα, μηχανισμό ρύθμισης σημαφόρων.

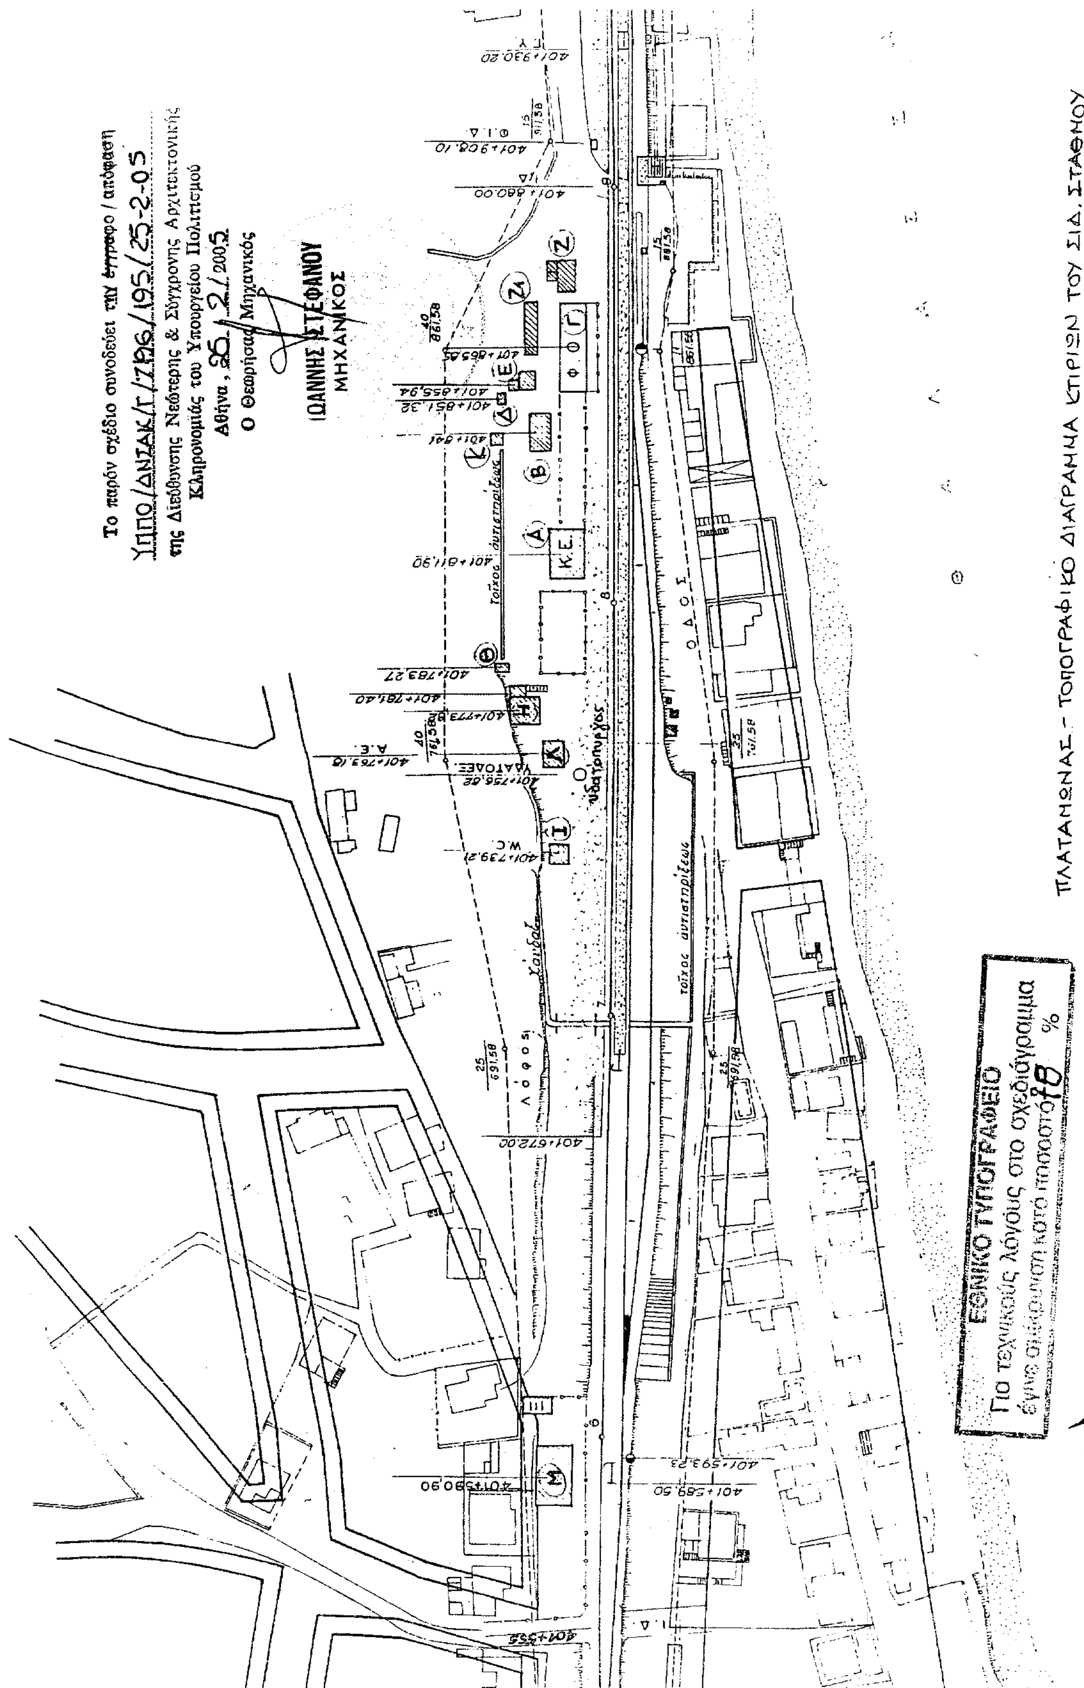
Τα ανωτέρω εμφανίζουν ιδιαίτερη ιστορική, αρχιτεκτονική και βιομηχανική σημασία. Τόσο τα ακίνητα όσο και τα έργα υποδομής της σιδηροδρομικής γραμμής μαζί με το μηχανολογικό εξοπλισμό αποτελούν μία ενιαία και αδιάσπαστη ιστορική, αρχιτεκτονική, «βιομηχανική» και λειτουργική ενότητα, σημαντική για την ιστορία της αρχιτεκτονικής των σιδηροδρομικών σταθμών του νεώτερου Ελληνικού Κράτους.

Η απόφαση αυτή να δημοσιευθεί στην Εφημερίδα της Κυβερνήσεως.

Αθήνα, 25 Φεβρουαρίου 2005

Ο ΥΦΥΠΟΥΡΓΟΣ

ΠΕΤΡΟΣ ΤΑΤΟΥΛΗΣ


Το παρόν σχέδιο συνοδεύει την έγγραφο / απόφαση
ΥΠΠΟ/ΔΝΣΑΚ/Γ/7196/195/25-2-05
της Διεύθυνσης Νεώτερης & Σύγχρονης Αρχιτεκτονικής
Κληρονομιάς του Υπουργείου Πολιτισμού
Αθήνα, 25/2/2005
Ο Θεωρήσας Μηχανικός
ΙΩΑΝΝΗΣ ΣΤΕΦΑΝΟΥ
ΜΗΧΑΝΙΚΟΣ
ΠΛΑΤΑΜΩΝΑΣ - ΤΟΠΟΓΡΑΦΙΚΟ ΔΙΑΓΡΑΜΜΑ ΚΤΙΡΙΩΝ ΤΟΥ ΣΙΔ. ΣΤΑΘΜΟΥ
ΕΘΝΙΚΟ ΤΥΠΟΓΡΑΦΕΙΟ
Για τεχνικούς λόγους στο σχεδιάγραμμα
έγινε σμίκρυνση κατά ποσοστό 18 %

ΧΙΛ. 401,555

ΧΙΛ. 404,431

Το παρόν σχέδιο συνοδεύει την έγγραφο / απόφαση
ΥΠΠΟ/ΔΝΣΑΚ/Γ/7196/195/25-2-2005
της Διεύθυνσης Νεώτερης & Σύγχρονης Αρχιτεκτονικής
Κληρονομιάς του Υπουργείου Πολιτισμού
Αθήνα: 25/2/2005
Ο Θεωρήσας Μηχανικός



ΠΛΑΤΑΜΩΝΑΣ - ΑΠΟΣΠΑΣΜΑ ΤΟΠΟΓΡΑΦΙΚΟΥ ΔΙΑΓΡΑΜΜΑΤΟΣ
ΤΗΣ Γ.Υ.Σ. (σμίκρυνση από το πρωτότυπο)

55 %

Αριθμ. 1728 (6)

Κατάργηση του Ν.Π.: «Ενιαία Σχολική Επιτροπή Παιδείας Δημοτικού Σχολείου και Νηπιαγωγείου Δαματριάς» και «Ανασυγκρότηση Ν.Π. του Δήμου Πεταλούδων με την επωνυμία: « Σχολική Επιτροπή Παιδείας Νηπιαγωγείου Σχολείου Δαματριάς».

Ο ΓΕΝΙΚΟΣ ΓΡΑΜΜΑΤΕΑΣ ΠΕΡΙΦΕΡΕΙΑΣ
ΝΟΤΙΟΥ ΑΙΓΑΙΟΥ

Έχοντας υπόψη:

1. Τις διατάξεις : α) των παρ. 8-15 του άρθρου 5 του Ν. 1894/1990 Για την Ακαδημία Αθηνών και άλλες εκπαιδευτικές διατάξεις (τ. Α΄ 110) και β) του άρθρου 203 του Δημοτικού και Κοινοτικού Κώδικα Π.Δ. 410/95 (τ. Α΄ 231).

2. Τις διατάξεις του Ν. 2081/2002 και άρθρο 1 του Ν. 2469/1997.

3. Την υπ' αριθμ. 26/2005 απόφαση του Δημοτικού Συμβουλίου Πεταλούδων για την «Σύσταση Ν.Π. του Δήμου Πεταλούδων με την επωνυμία: «Σχολική Επιτροπή Παιδείας Νηπιαγωγείου Δαματριάς».

4. Την υπ' αριθμ. 4699/Β/29.8.97 (ΦΕΚ 891/Β/9.10.1997) απόφαση του Γενικού Γραμματέα Περιφέρειας Νοτίου Αιγαίου «Περί μεταβίβασης δικαιώματος υπογραφής)», αποφασίζουμε:

1. Την κατάργηση του Νομικού Προσώπου με την επωνυμία: «Ενιαία Σχολική Επιτροπή Παιδείας Δημοτικού Σχολείου και Νηπιαγωγείου Δαματριάς».

2. Συνιστάται στο Δήμο Πεταλούδων του Νομού Δωδεκανήσου Νομικό Πρόσωπο με την επωνυμία: «Σχολική Επιτροπή Παιδείας Νηπιαγωγείου Δαματριάς».

3. Σκοπός του Ν.Π. είναι:

- Η διαχείριση των πιστώσεων που διατίθενται για τις λειτουργικές δαπάνες καθαριότητας, θέρμανσης, φωτισμού, ύδρευσης, τηλεφώνου, αποχέτευσης, αναλώσιμων υλικών κ.λ.π.

- Η εκτέλεση μικρών έργων για επισκευή και συντήρηση των διδακτηρίων.

- Η αποκατάσταση φθορών και ζημιών των επίπλων, εξοπλισμού και γενικά των διδακτηριακών εγκαταστάσεων.

- Η φροντίδα για την εξεύρεση άλλων πόρων και ο εφοδιασμός των σχολικών μονάδων με έπιπλα και σκεύη, με βιβλία για τη σχολική βιβλιοθήκη και γενικά με όλα τα μέσα που είναι απαραίτητα για τη λειτουργία τους και γενικότερα η λήψη όλων των μέτρων που κρίνονται αναγκαία για τη στήριξη της διοικητικής λειτουργίας των σχολικών μονάδων.

4. Η νέα Σχολική Επιτροπή Παιδείας θα διοικείται από πενταμελές διοικητικό συμβούλιο, το οποίο θα αποτελείται από τον Πρόεδρο του Τοπικού Συμβουλίου, δύο (2) Τοπικούς Συμβούλους, τον Διευθυντή του Σχολείου, και ένα (1) εκπρόσωπο του Συλλόγου Γονέων και Κηδεμόνων.

5. Η θητεία του πρώτου Διοικητικού Συμβουλίου του Νομικού Προσώπου, λήγει με την λήξη της παρούσης Δημοτικής περιόδου.

Το Διοικητικό Συμβούλιο εκλέγει Αντιπρόεδρο Γραμματέα.

6. Πόροι του Ν.Π. είναι:

Α) Η ετήσια επιχορήγηση του Δήμου Πεταλούδων.

Β) Η ετήσια επιχορήγηση του Κράτους,

Γ) Κάθε είδους εισφορές, δωρεές, κληρονομιές και κληροδοσίες,

Δ) Εισπράξεις από το αντίτιμο των παρεχόμενων πραγμάτων ή υπηρεσιών,

Ε) Πρόσοδοι από την περιουσία του.

7. Το Νομικό Πρόσωπο εκπροσωπείται στα δικαστήρια και σε κάθε δημόσια αρχή από τον Πρόεδρο του Διοικητικού Συμβουλίου και όταν αυτός απουσιάζει ή κωλύεται από τον Αντιπρόεδρο.

8. Από την απόφαση αυτή προκαλείται δαπάνη σε βάρος του προϋπολογισμού του Δήμου Πεταλούδων και σε βάρος του Κ.Α.00-6711, με ποσό που δεν μπορεί να προϋπολογιστεί, αλλά εκτιμάται με βάση τις ανάγκες των Σχολικών Επιτροπών, περίπου στα 1.600 € ετησίως, το ίδιο ισχύει για τα επόμενα τέσσερα (4) οικονομικά έτη.

Η απόφαση αυτή να δημοσιευθεί στην Εφημερίδα της Κυβερνήσεως.

Ρόδος, 21 Φεβρουαρίου 2005

Με εντολή Γενικού Γραμματέα Περιφέρειας
Ο Διευθυντής
ΡΙΖΟΣ ΡΙΖΟΠΟΥΛΟΣ

Αριθμ. 1726 (7)

Κατάργηση του Νομικού Προσώπου «Ενιαία Σχολική Επιτροπή Παιδείας Δημοτικού Σχολείου και Νηπιαγωγείου Δαματριάς» και «Ανασυγκρότηση Ν.Π. του Δήμου Πεταλούδων με την επωνυμία: « Σχολική Επιτροπή Παιδείας Δημοτικού Σχολείου Δαματριάς».

Ο ΓΕΝΙΚΟΣ ΓΡΑΜΜΑΤΕΑΣ ΠΕΡΙΦΕΡΕΙΑΣ
ΝΟΤΙΟΥ ΑΙΓΑΙΟΥ

Έχοντας υπόψη:

1. Τις διατάξεις : α) των παρ. 8-15 του άρθρου 5 του Ν. 1894/1990 «Για την Ακαδημία Αθηνών και άλλες εκπαιδευτικές διατάξεις (τ. Α΄ 110) και β) του άρθρου 203 του Δημοτικού και Κοινοτικού Κώδικα Π.Δ. 410/95 (τ. Α΄ 231).

2. Τις διατάξεις του Ν. 2081/2002 και του άρθρου 1 του Ν. 2469/1997.

3. Την υπ' αριθμ. 31/2005 απόφαση του Δημοτικού Συμβουλίου Πεταλούδων για την «Σύσταση Ν.Π. του Δήμου Πεταλούδων με την επωνυμία: «Σχολική Επιτροπή Παιδείας Δημοτικού Σχολείου Δαματριάς».

4. Την αρ. 4699/Β/29.8.97 (ΦΕΚ 89/Β/9.10.97) απόφαση του Γ.Γ. Περ. Νοτίου Αιγαίου «περί μεταβίβασης δικαιώματος υπογραφής ....», αποφασίζουμε:

1. Την κατάργηση του Νομικού Προσώπου με την επωνυμία: «Ενιαία Σχολική Επιτροπή Παιδείας Δημοτικού Σχολείου και Νηπιαγωγείου Δαματριάς».

2. Συνιστάται στο Δήμο Πεταλούδων του Νομού Δωδεκανήσου ίδιο Νομικό Πρόσωπο με την επωνυμία: «Σχολική Επιτροπή Παιδείας Δημοτικού Σχολείου Δαματριάς».

3. Σκοπός του Ν.Π. είναι:

- Η διαχείριση των πιστώσεων που διατίθενται για τις λειτουργικές δαπάνες καθαριότητας, θέρμανσης, φωτισμού, ύδρευσης, τηλεφώνου, αποχέτευσης, αναλώσιμων υλικών κ.λ.π.

- Η εκτέλεση μικρών έργων για επισκευή και συντήρηση των διδακτηρίων.

- Η αποκατάσταση φθορών και ζημιών των επίπλων, εξοπλισμού και γενικά των διδακτηριακών εγκαταστάσεων.

- Η φροντίδα για την εξεύρεση άλλων πόρων και ο εφοδιασμός των σχολικών μονάδων με έπιπλα και σκεύη, με βιβλία για τη σχολική βιβλιοθήκη και γενικά με όλα τα μέσα που είναι απαραίτητα για τη λειτουργία τους και γενικότερα η λήψη όλων των μέτρων που κρίνονται αναγκαία για τη στήριξη της διοικητικής λειτουργίας των σχολικών μονάδων.

4. Η νέα Σχολική Επιτροπή Παιδείας θα διοικείται από

πενταμελές διοικητικό συμβούλιο, το οποίο θα αποτελείται από τον Πρόεδρο του Τοπικού Συμβουλίου, δύο (2) Τοπικούς Συμβούλους, τον Διευθυντή του Σχολείου, και ένα (1) εκπρόσωπο του Συλλόγου Γονέων και Κηδεμόνων.

5. Η θητεία του πρώτου Διοικητικού Συμβουλίου του Νομικού Προσώπου, λήγει με την λήξη της παρούσης Δημοτικής περιόδου.

Το Διοικητικό Συμβούλιο εκλέγει Αντιπρόεδρο Γραμματέα.

6. Πόροι του Ν.Π. είναι:

Α) Η ετήσια επιχορήγηση του Δήμου Πεταλούδων.

Β) Η ετήσια επιχορήγηση του Κράτους,

Γ) Κάθε είδους εισφορές, δωρεές, κληρονομιές και κληροδοσίες,

Δ) Εισπράξεις από το αντίτιμο των παρεχόμενων πραγμάτων ή υπηρεσιών,

Ε) Πρόσοδοι από την περιουσία του.

7. Το Νομικό Πρόσωπο εκπροσωπείται στα δικαστήρια και σε κάθε δημόσια αρχή από τον Πρόεδρο του Διοικητικού Συμβουλίου και όταν αυτός απουσιάζει ή κωλύεται από τον Αντιπρόεδρο.

8. Από την απόφαση αυτή προκαλείται δαπάνη σε βάρος του προϋπολογισμού του Δήμου Πεταλούδων και σε βάρος του Κ.Α.00-6711, με ποσό που δεν μπορεί να προϋπολογιστεί, αλλά εκτιμάται με βάση τις ανάγκες των Σχολικών Επιτροπών, περίπου στα 2.400,00 € ετησίως, το ίδιο ισχύει για τα επόμενα τέσσερα (4) οικονομικά έτη.

Η απόφαση αυτή να δημοσιευθεί στην Εφημερίδα της Κυβερνήσεως.

Ρόδος, 21 Φεβρουαρίου 2005

Με εντολή Γενικού Γραμματέα Περιφέρειας
Ο Διευθυντής
ΡΙΖΟΣ ΡΙΖΟΠΟΥΛΟΣ

Αριθμ. 1137/9.3.2005 (8)

Παροχή άδειας για τη συγχώνευση αμοιβαίων κεφαλαίων που διαχειρίζεται η εταιρεία EFG Α.Ε.Δ. Α.Κ..

Η ΕΠΙΤΡΟΠΗ ΚΕΦΑΛΑΙΑΓΟΡΑΣ
(Απόφ. 129)

Έχοντας υπόψη :

1. Τις διατάξεις του άρθρου 17 του Ν. 3283/2004 «Ανώνυμες εταιρείες διαχείρισης αμοιβαίων κεφαλαίων, οργανισμοί συλλογικών επενδύσεων σε κινητές αξίες, αμοιβαία κεφάλαια και άλλες διατάξεις» (ΦΕΚ Α/210/ 2.11.2004).

2. Την απόφαση 19/284/9.10.2003 του Διοικητικού Συμβουλίου της Επιτροπής Κεφαλαιαγοράς «Ανάθεση αρμοδιοτήτων στο Γενικό Διευθυντή της Επιτροπής Κεφαλαιαγοράς» (ΦΕΚ Β/1620/3.11.2003).

3. Την από 17 Φεβρουαρίου 2005 επιστολή της εταιρείας EFG Α.Ε.Δ.Α.Κ. μαζί με τα σχέδια συμβάσεως συγχώνευσης των παρακάτω αμοιβαίων κεφαλαίων και τη σύμφωνη γνώμη του θεματοφύλακα ΤΡΑΠΕΖΑ EFG EUROBANK ERGASIAS A.E..

4. Την από 25 Φεβρουαρίου 2005 εισήγηση της Διεύθυνσης Χορήγησης Αδειών και Εποπτείας Φορέων της Κεφαλαιαγοράς, αποφασίζουμε:

Παρέχουμε άδεια για τη συγχώνευση των παρακάτω αμοιβαίων κεφαλαίων:

1. INTERAMERICAN ΔΥΝΑΜΙΚΟ ΜΕΤΟΧΙΚΟ ΕΣΩΤΕΡΙΚΟΥ και INTERAMERICAN ΟΛΥΜΠΙΟΝΙΚΗΣ ΜΕΤΟΧΙΚΟ ΕΣΩΤΕΡΙΚΟΥ δι' απορροφήσεως του δεύτερου από το πρώτο,

2. INTERAMERICAN ΔΙΑΧΕΙΡΙΣΕΩΣ ΔΙΑΘΕΣΙΜΩΝ ΕΞΩΤΕΡΙΚΟΥ και INTERAMERICAN MONEY MARKET ΕΥΡΩ ΔΙΑΧΕΙΡΙΣΕΩΣ ΔΙΑΘΕΣΙΜΩΝ ΕΞΩΤΕΡΙΚΟΥ δι* απορροφήσεως του δεύτερου από το πρώτο και

3. INTERAMERICAN ΜΙΚΤΗΣ ΑΠΟΔΟΣΗΣ ΟΜΟΛΟΓΙΑΚΟ ΕΣΩΤΕΡΙΚΟΥ και INTERAMERICAN ΕΥΡΩ ΚΥΒΕΡΝΗΤΙΚΩΝ ΟΜΟΛΟΓΩΝ ΟΜΟΛΟΓΙΑΚΟ ΕΣΩΤΕΡΙΚΟΥ δι' απορροφήσεως του δεύτερου από το πρώτο,

σύμφωνα με τα σχέδια συμβάσεως συγχώνευσης των παραπάνω αμοιβαίων κεφαλαίων που υπέβαλε η διαχειρίστρια εταιρεία EFG Α.Ε.Δ.Α.Κ..

Η παρούσα να δημοσιευθεί στην Εφημερίδα της Κυβερνήσεως.

Αθήνα, 9 Μαρτίου 2005

Ο Γενικός Διευθυντής
ΓΕΩΡΓΙΟΣ Κ. ΚΑΛΛΙΑΣ

ΑΠΟ ΤΟ ΕΘΝΙΚΟ ΤΥΠΟΓΡΑΦΕΙΟ